Tav. XV

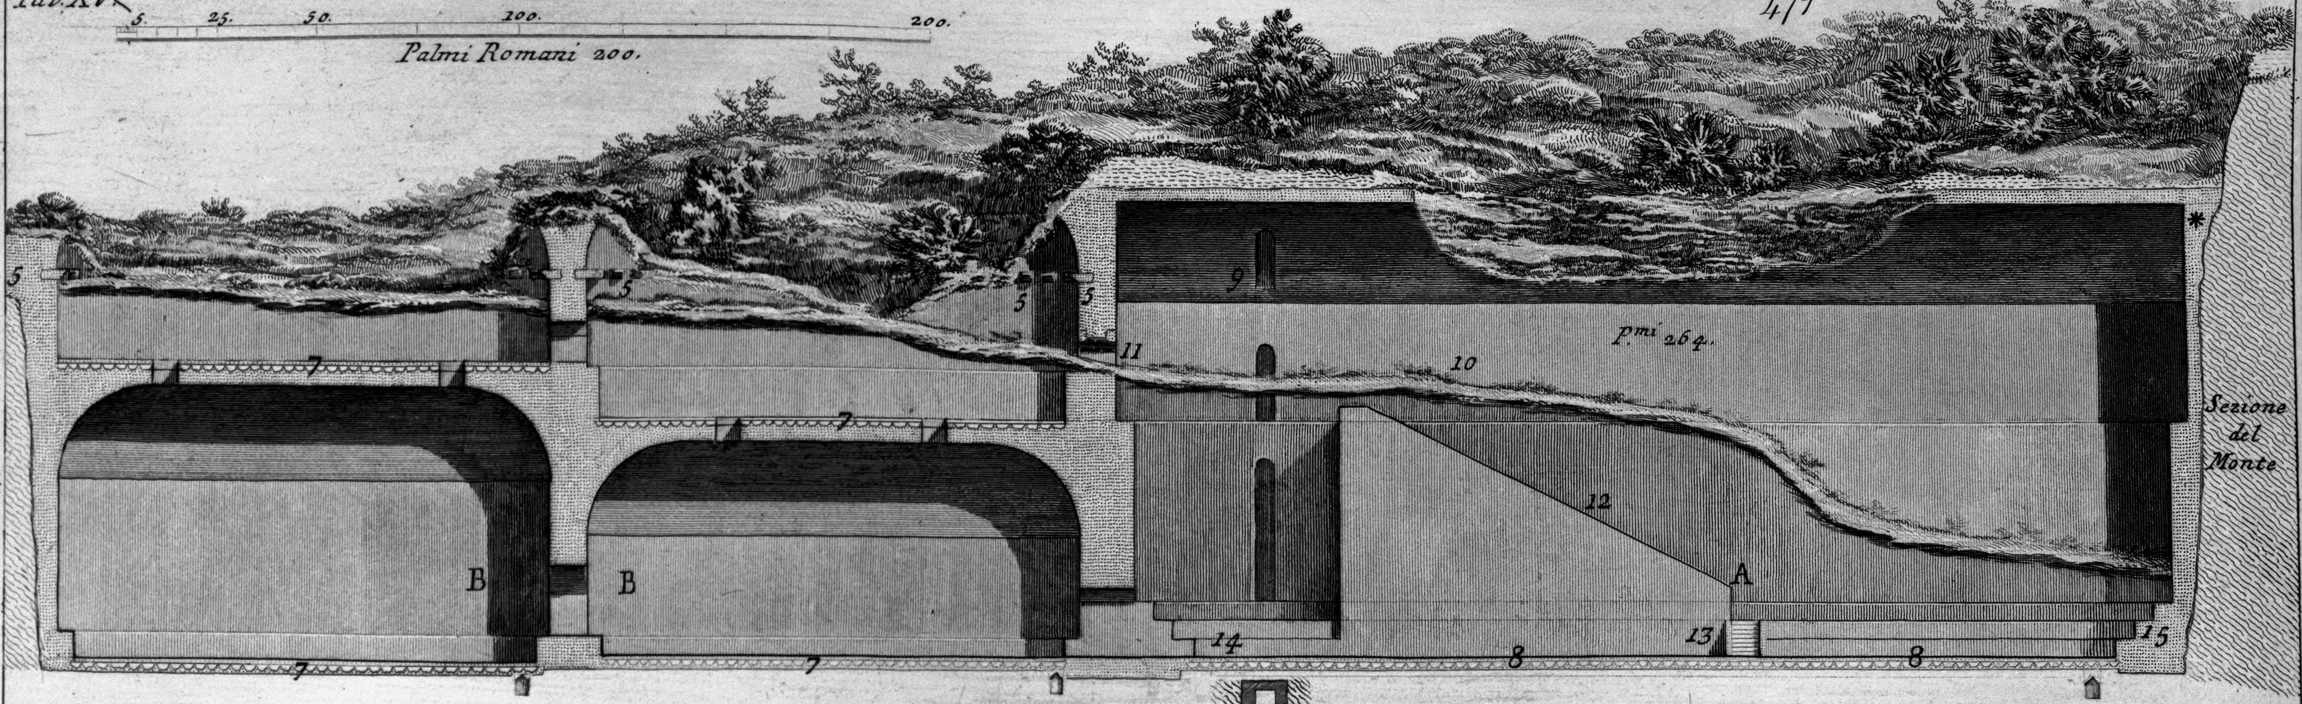

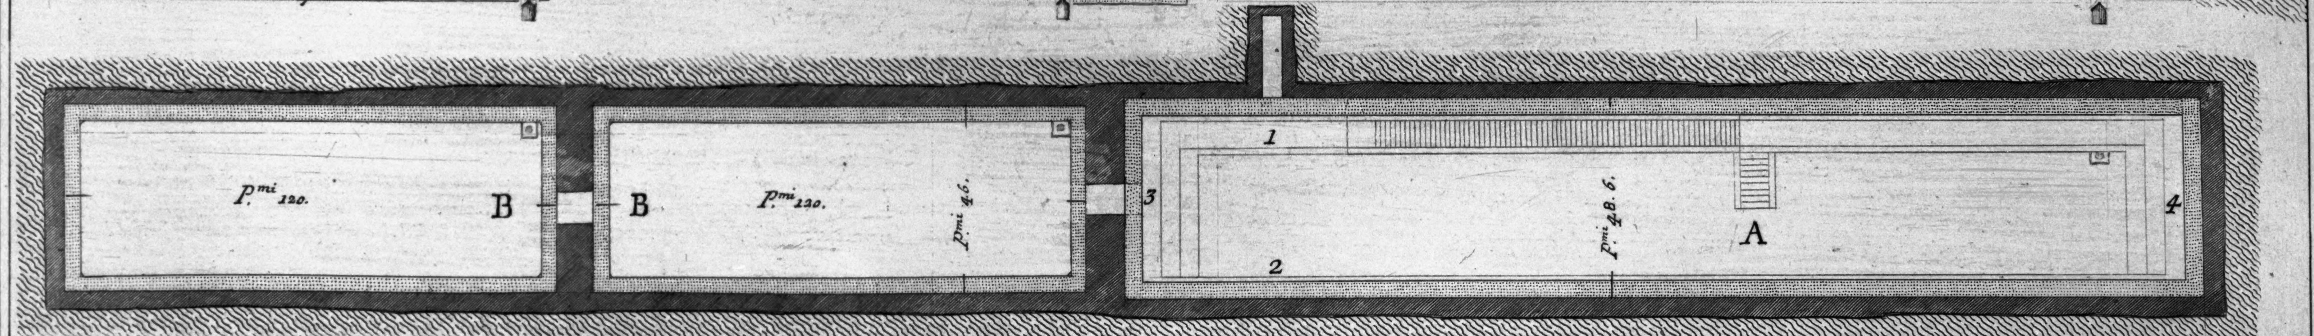

Disegno degli avanzi d'un'antica piscina e delle conserve dell' acqua della medesima, piantate su le rovine d'Alba Lunga, or sopra Castel Gandolfo di là dal Convento de' P.P. Riformati di S. Francesco.

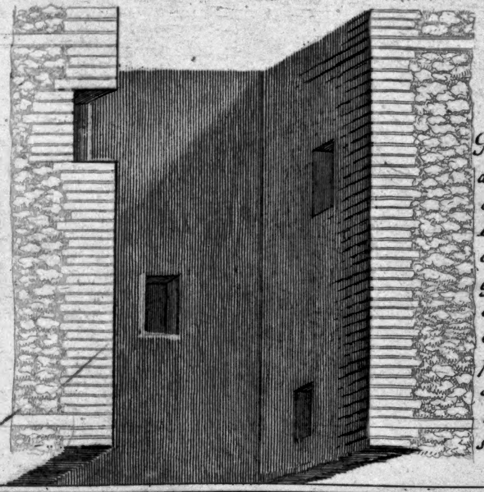

Figura interna dell' acquidotto accennato di sopra col num. 9. Per quanto dura la costruttura della volta, esso è formato a guisa d'un pozzo con de' buchi perchè potessero porvi i piedi quei che salivano e scendevano a ripulirlo. Vedasi la Tav. XVI. lett. D.

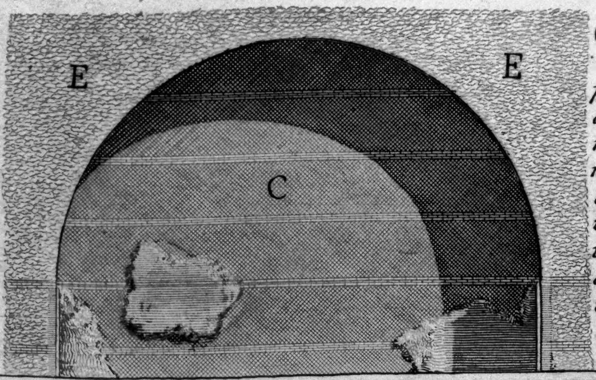

C Faccia e figura del muro accennato di sopra in profilo con l' asterisco. Esso è della medesima costruttura notata nella Tav. XVIII. lett. C.D. E Costruttura della Volta fatta in piano invece de' filari tendenti al centro.

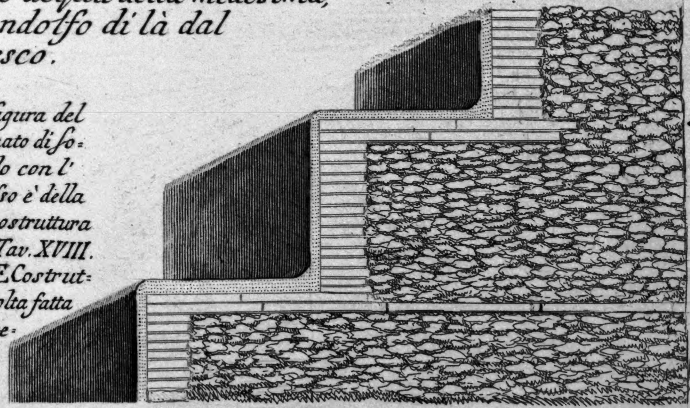

Dimostrazione della costruttura de' gradi accennati di sopra co' num: 14, e 15.

Piranesi F.